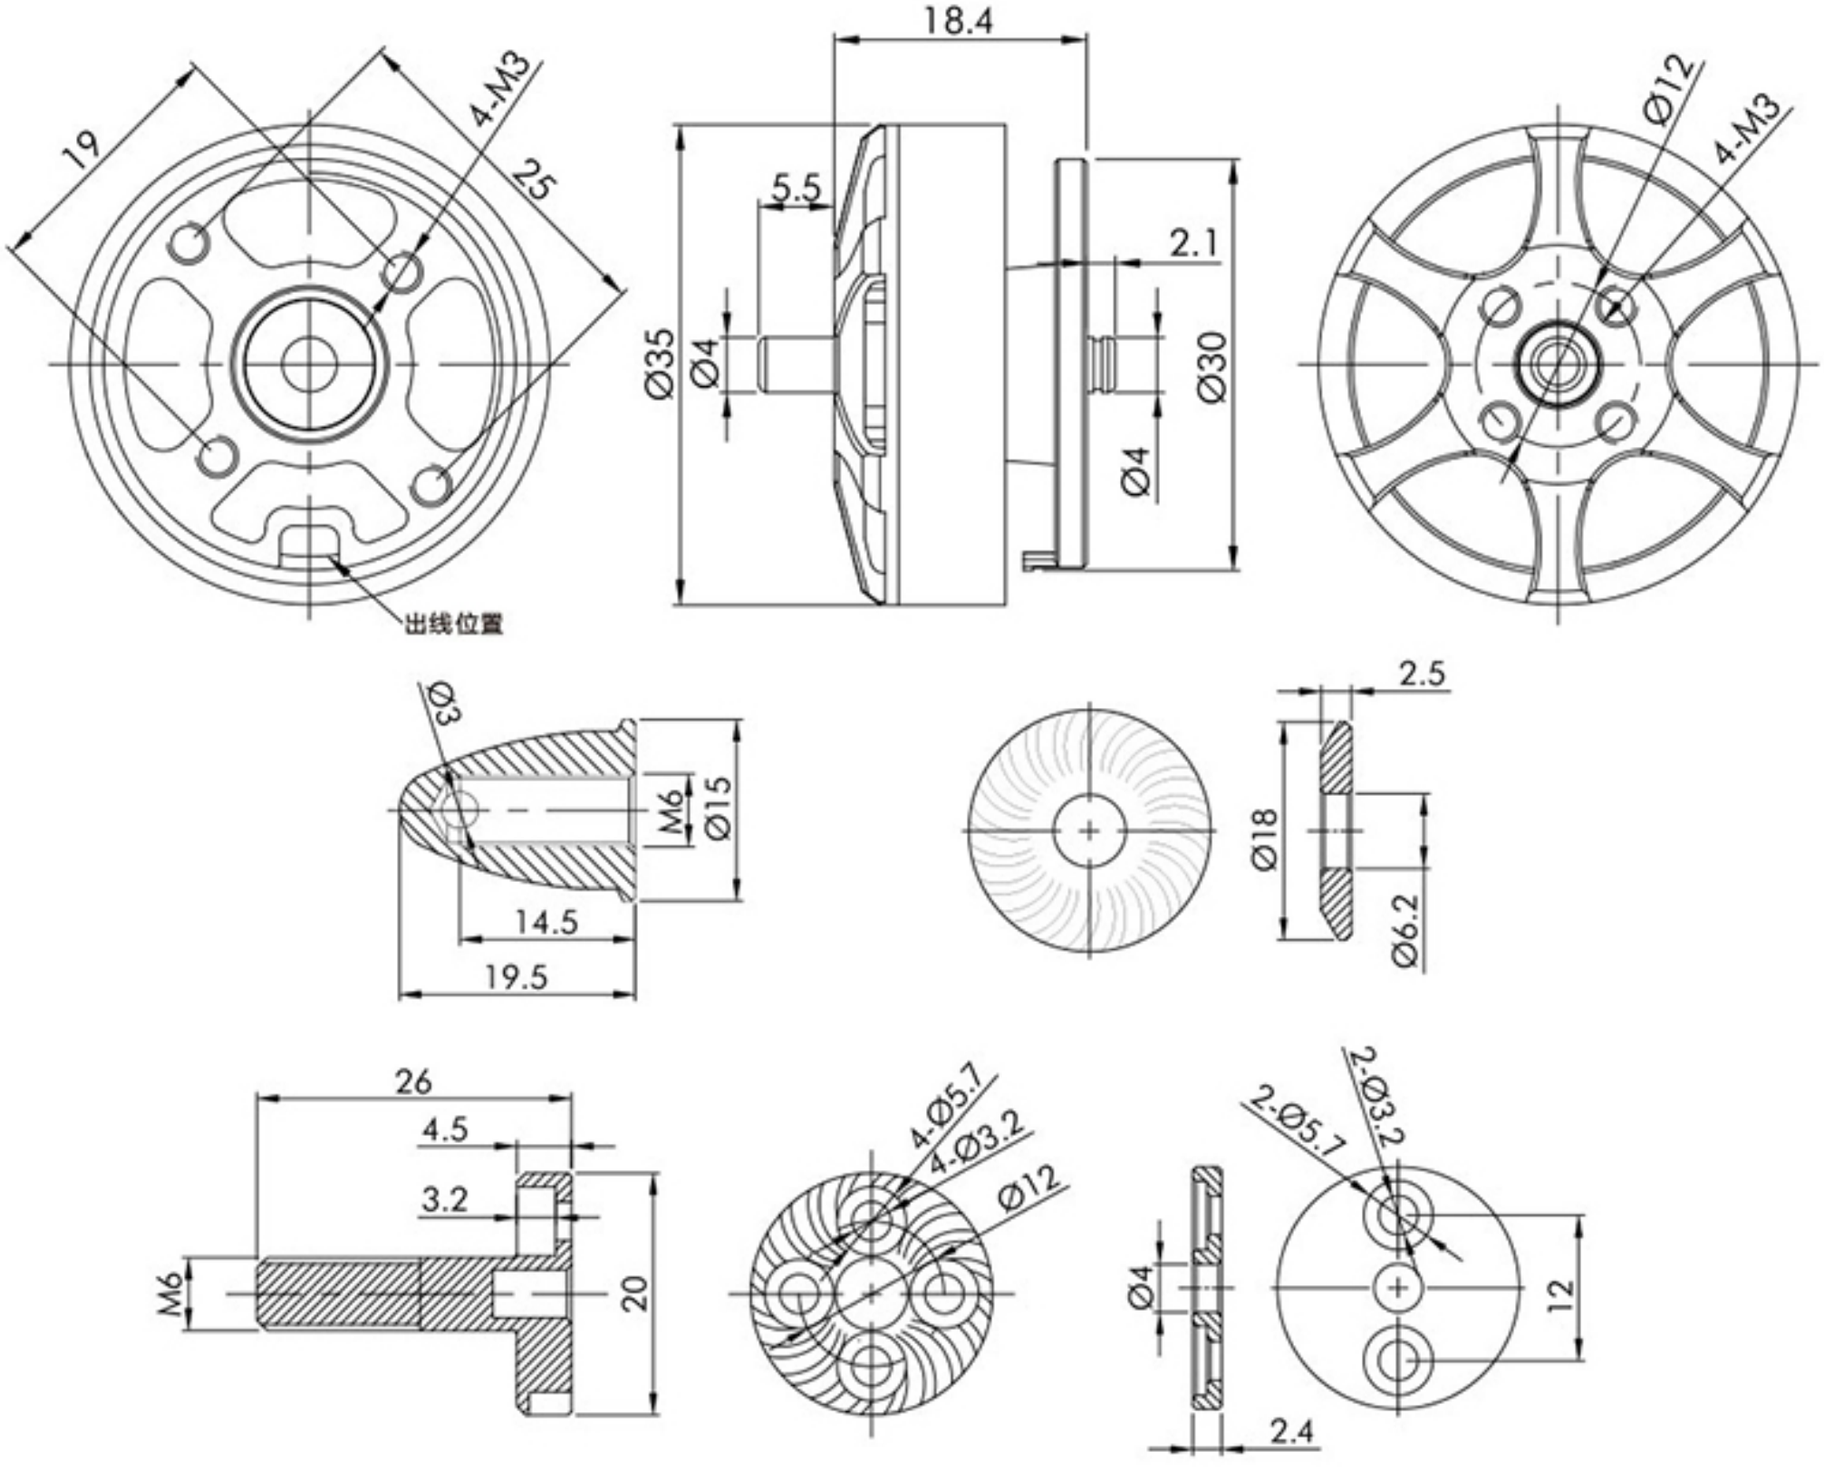
19
4-M3
25
出线位置
18.4
5.5
2.1
Ø35
Ø4
Ø30
Ø4
Ø12
4-M3
Ø3
M6
Ø15
14.5
19.5
2.5
Ø18
Ø6.2
26
4.5
3.2
M6
20
4-Ø5.7
4-Ø3.2
Ø12
2-Ø5.7
2-Ø3.2
Ø4
12
2.4